


## Обзорная схема границ объекта землеустройства



 - граница устанавливаемой  
зоны публичного сервитута



Схема расположения границ публичного сервитута  
для размещения объекта  
ВЛ 110 «ВДТЭЦ-2-Зимовники» к ПС 220/110/35 кВ «Зимовники»

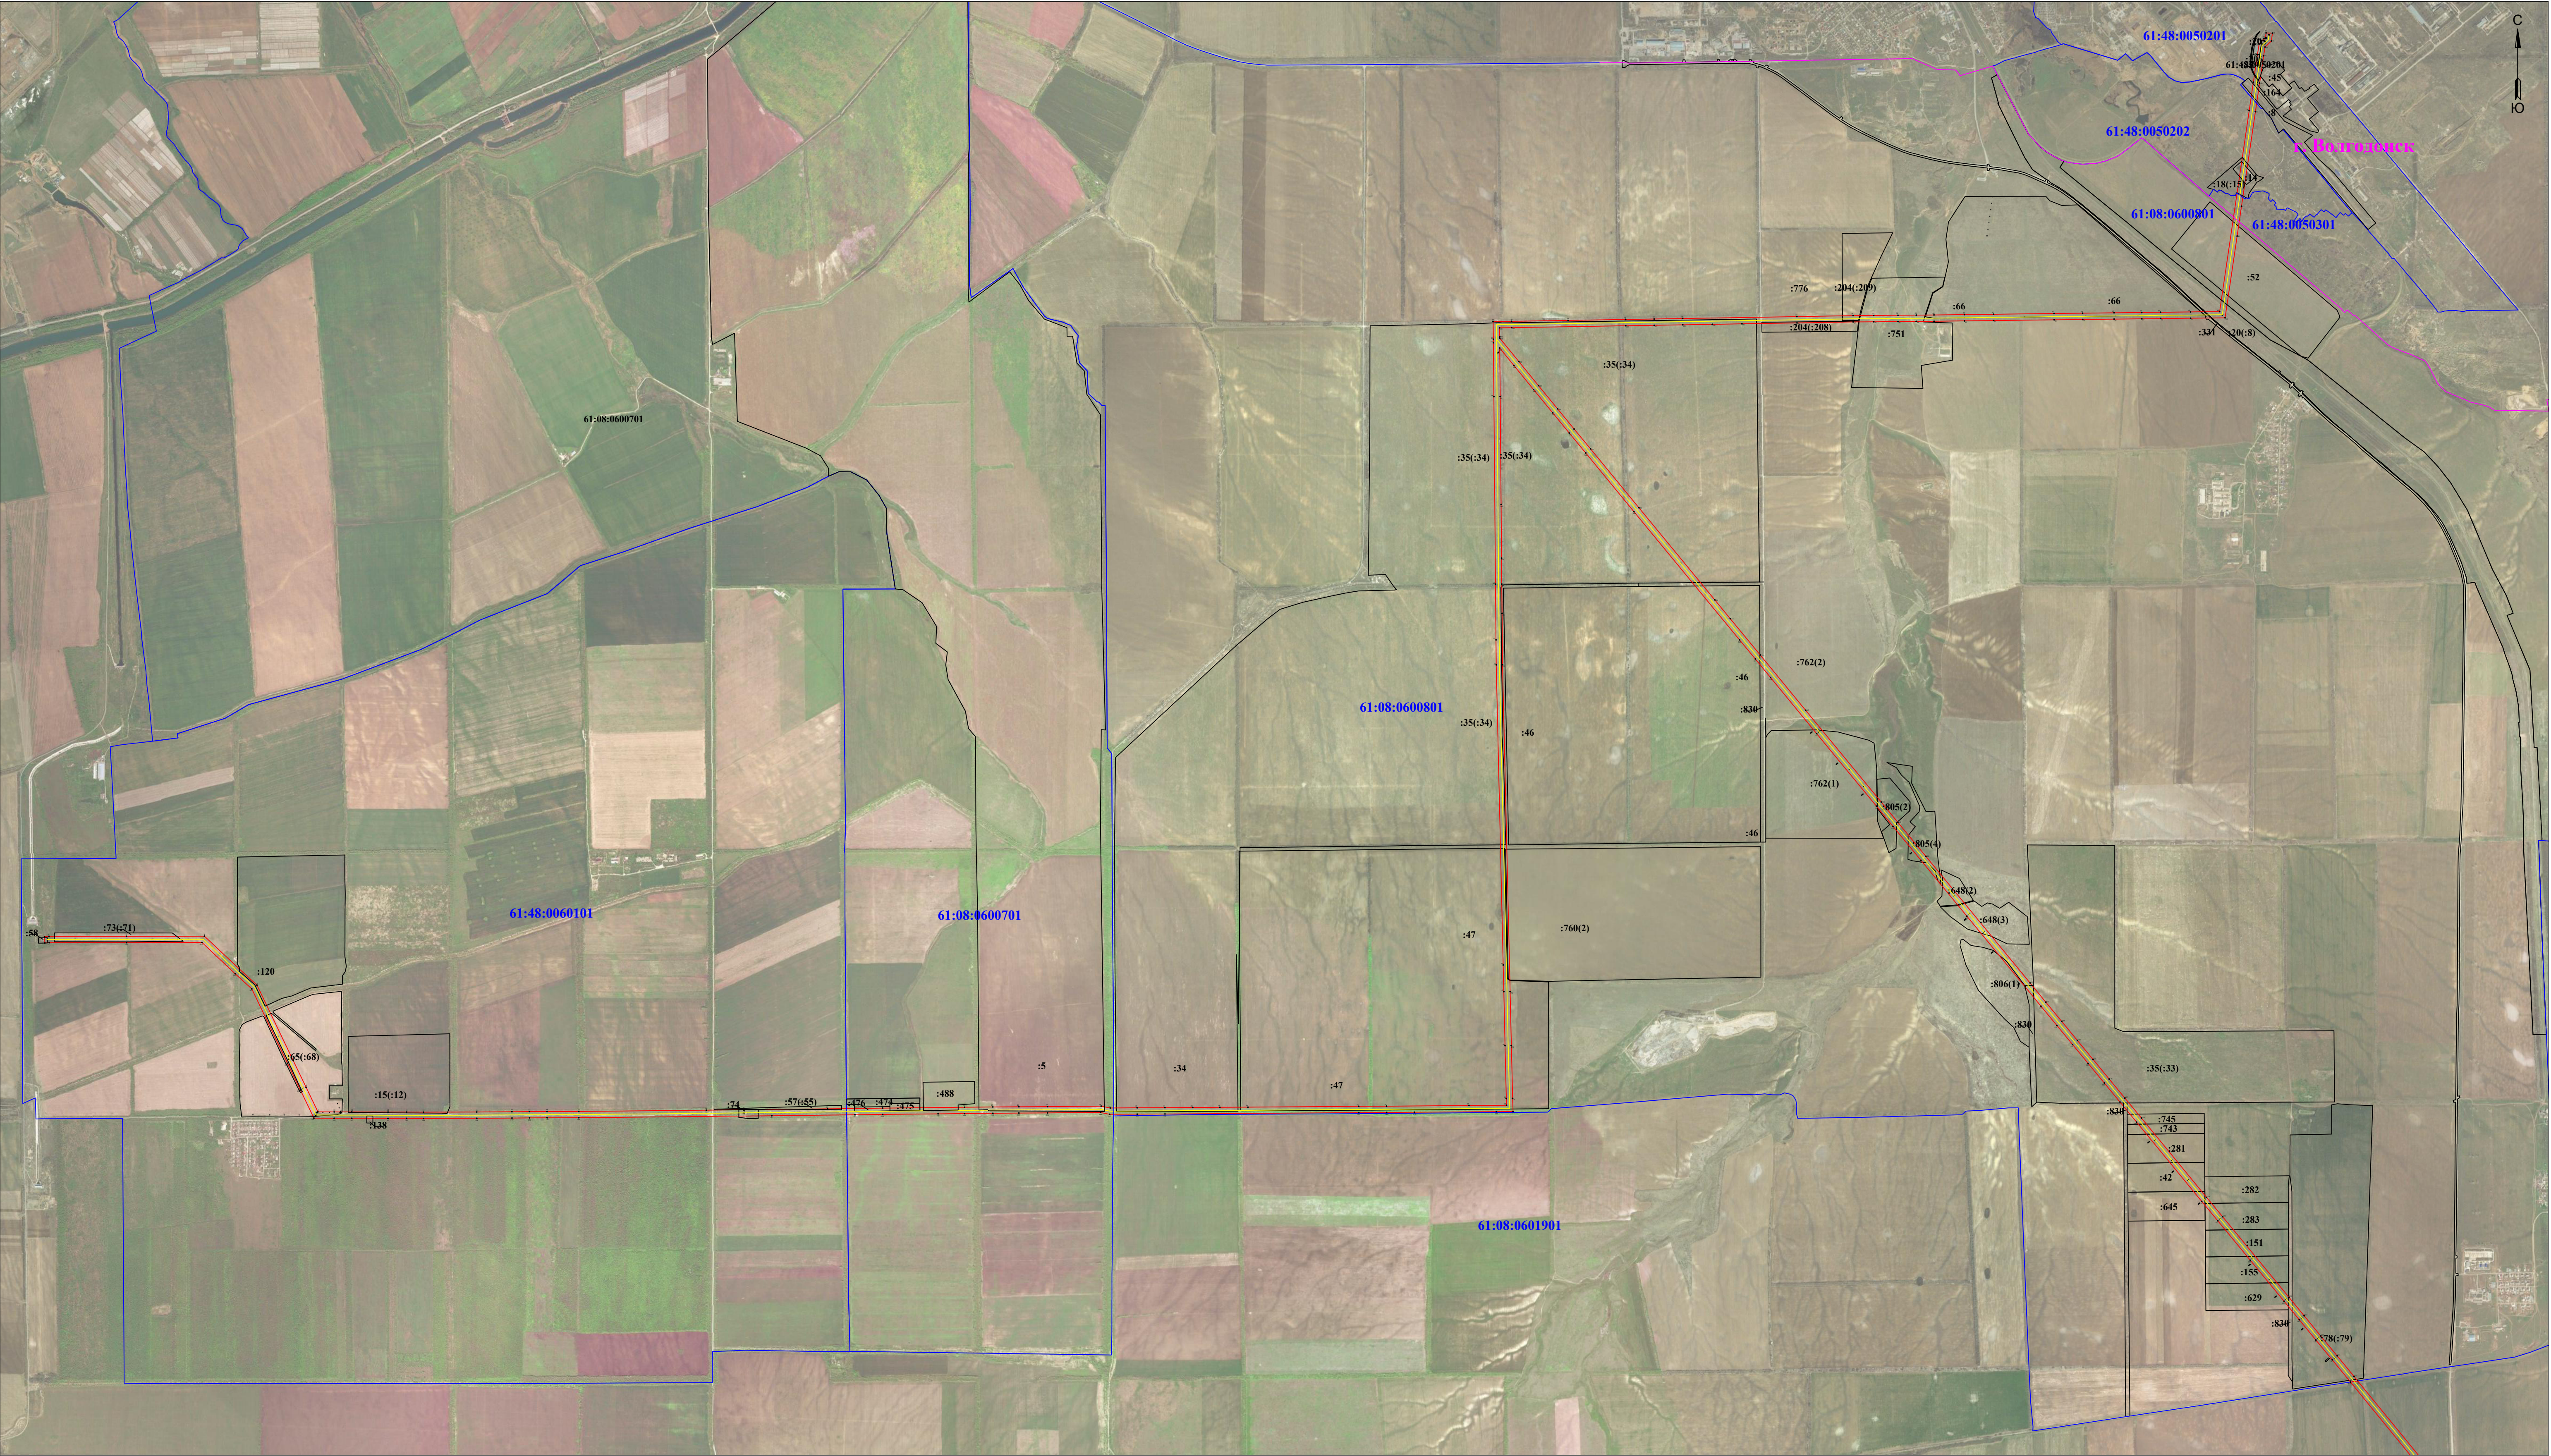

Используемые условные знаки и обозначения:

- обозначение характерной точки границы устанавливаемой зоны публичного сервитута
  - границы земельных участков, попадающих в зону публичного сервитута
  - граница кадастрового квартала
  - граница устанавливаемой зоны публичного сервитута
  - ось линии
  - кадастровый номер ЗУ
  - наименование субъекта, населенного пункта
- 61:48:0060101 - номер кадастрового квартала

Масштаб 1:25 000



Схема расположения границ публичного сервитута  
для размещения объекта  
ВЛ 110 «ВДТЭЦ-2-Зимовники» к ПС 220/110/35 кВ «Зимовники»



Используемые условные знаки и обозначения:

- обозначение характерной точки границы устанавливаемой зоны публичного сервитута
- границы земельных участков, попадающих в зону публичного сервитута
- граница кадастрового квартала
- граница устанавливаемой зоны публичного сервитута
- ось линии
- кадастровый номер ЗУ
- наименование субъекта, населенного пункта

Масштаб 1:50 000